


CALLE ALMACILES

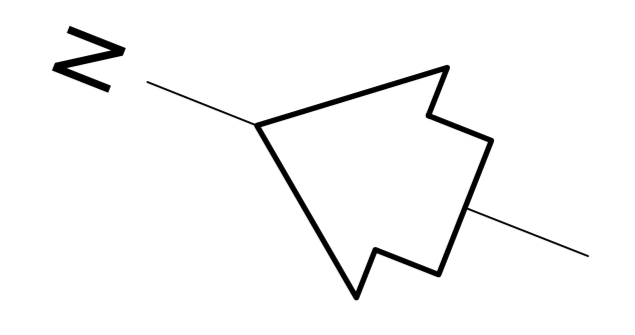

CARRERA DE HUETOR VEGA

**QUINTECT**  
 Arquitectura y Urbanismo s.l.p.  
 Plaza Carretas nº.4 - Bajo GRANADA 18009  
 Tfn. : 958 22 61 21  
 arquitectura@quitect.com www.quitect.com

CARLOS GUINTANILLA MOREU  
 Arquitecto.

**PROYECTO BASICO DE 6 VIVIENDAS UNIFAMILIARES EN CARRERA DE HUETOR VEGA S/N. GRANADA**

| VIVIENDA     | SEMISÓTANO                 | PLANTA BAJA                |                          | PLANTA ALTA                | PLANTA TORRE              | CONSTRUIDA VIVIENDA        | CONSTRUIDA TOTAL            |
|--------------|----------------------------|----------------------------|--------------------------|----------------------------|---------------------------|----------------------------|-----------------------------|
|              |                            | VIVIENDA                   | TERRAZA CUB              |                            |                           |                            |                             |
| 1A           | 74,48m <sup>2</sup>        | 74,48m <sup>2</sup>        | -                        | 74,48m <sup>2</sup>        | 11,11m <sup>2</sup>       | 160,07m <sup>2</sup>       | 234,55m <sup>2</sup>        |
| 2A           | 74,48m <sup>2</sup>        | 74,48m <sup>2</sup>        | -                        | 74,48m <sup>2</sup>        | 11,11m <sup>2</sup>       | 160,07m <sup>2</sup>       | 234,55m <sup>2</sup>        |
| 3A           | 74,48m <sup>2</sup>        | 74,48m <sup>2</sup>        | -                        | 74,48m <sup>2</sup>        | 11,11m <sup>2</sup>       | 160,07m <sup>2</sup>       | 234,55m <sup>2</sup>        |
| 4A           | 74,48m <sup>2</sup>        | 74,48m <sup>2</sup>        | -                        | 74,48m <sup>2</sup>        | 11,11m <sup>2</sup>       | 160,07m <sup>2</sup>       | 234,55m <sup>2</sup>        |
| 1B           | 71,02m <sup>2</sup>        | 71,02m <sup>2</sup>        | 2,65m <sup>2</sup>       | 74,79m <sup>2</sup>        | 12,00m <sup>2</sup>       | 160,46m <sup>2</sup>       | 231,48m <sup>2</sup>        |
| 1C           | 74,97m <sup>2</sup>        | 74,97m <sup>2</sup>        | 5,15m <sup>2</sup>       | 74,97m <sup>2</sup>        | 12,00m <sup>2</sup>       | 167,09m <sup>2</sup>       | 242,06m <sup>2</sup>        |
| <b>TOTAL</b> | <b>443,91m<sup>2</sup></b> | <b>443,91m<sup>2</sup></b> | <b>7,80m<sup>2</sup></b> | <b>447,68m<sup>2</sup></b> | <b>68,44m<sup>2</sup></b> | <b>967,83m<sup>2</sup></b> | <b>1411,74m<sup>2</sup></b> |

|                              |             |        |            |               |        |
|------------------------------|-------------|--------|------------|---------------|--------|
| PROMOTOR                     | RESIDENCIAL | FECHA  | ENERO 2021 | N.EXP.        | 650/06 |
| <b>RIBERA DEL GENIL SCAV</b> |             | ESCALA | 1/100      | OBSERVACIONES |        |
| PLANO                        |             |        |            | N.PLANO       |        |
| <b>PLANTA GENERAL BAJA</b>   |             |        |            | <b>2</b>      |        |