


Planta Primera
Vivienda A

Superficie útil	63,25 m ²
Superficie Construida	83,00 m ²
Superficie Construida descubierta	25,47 m ²

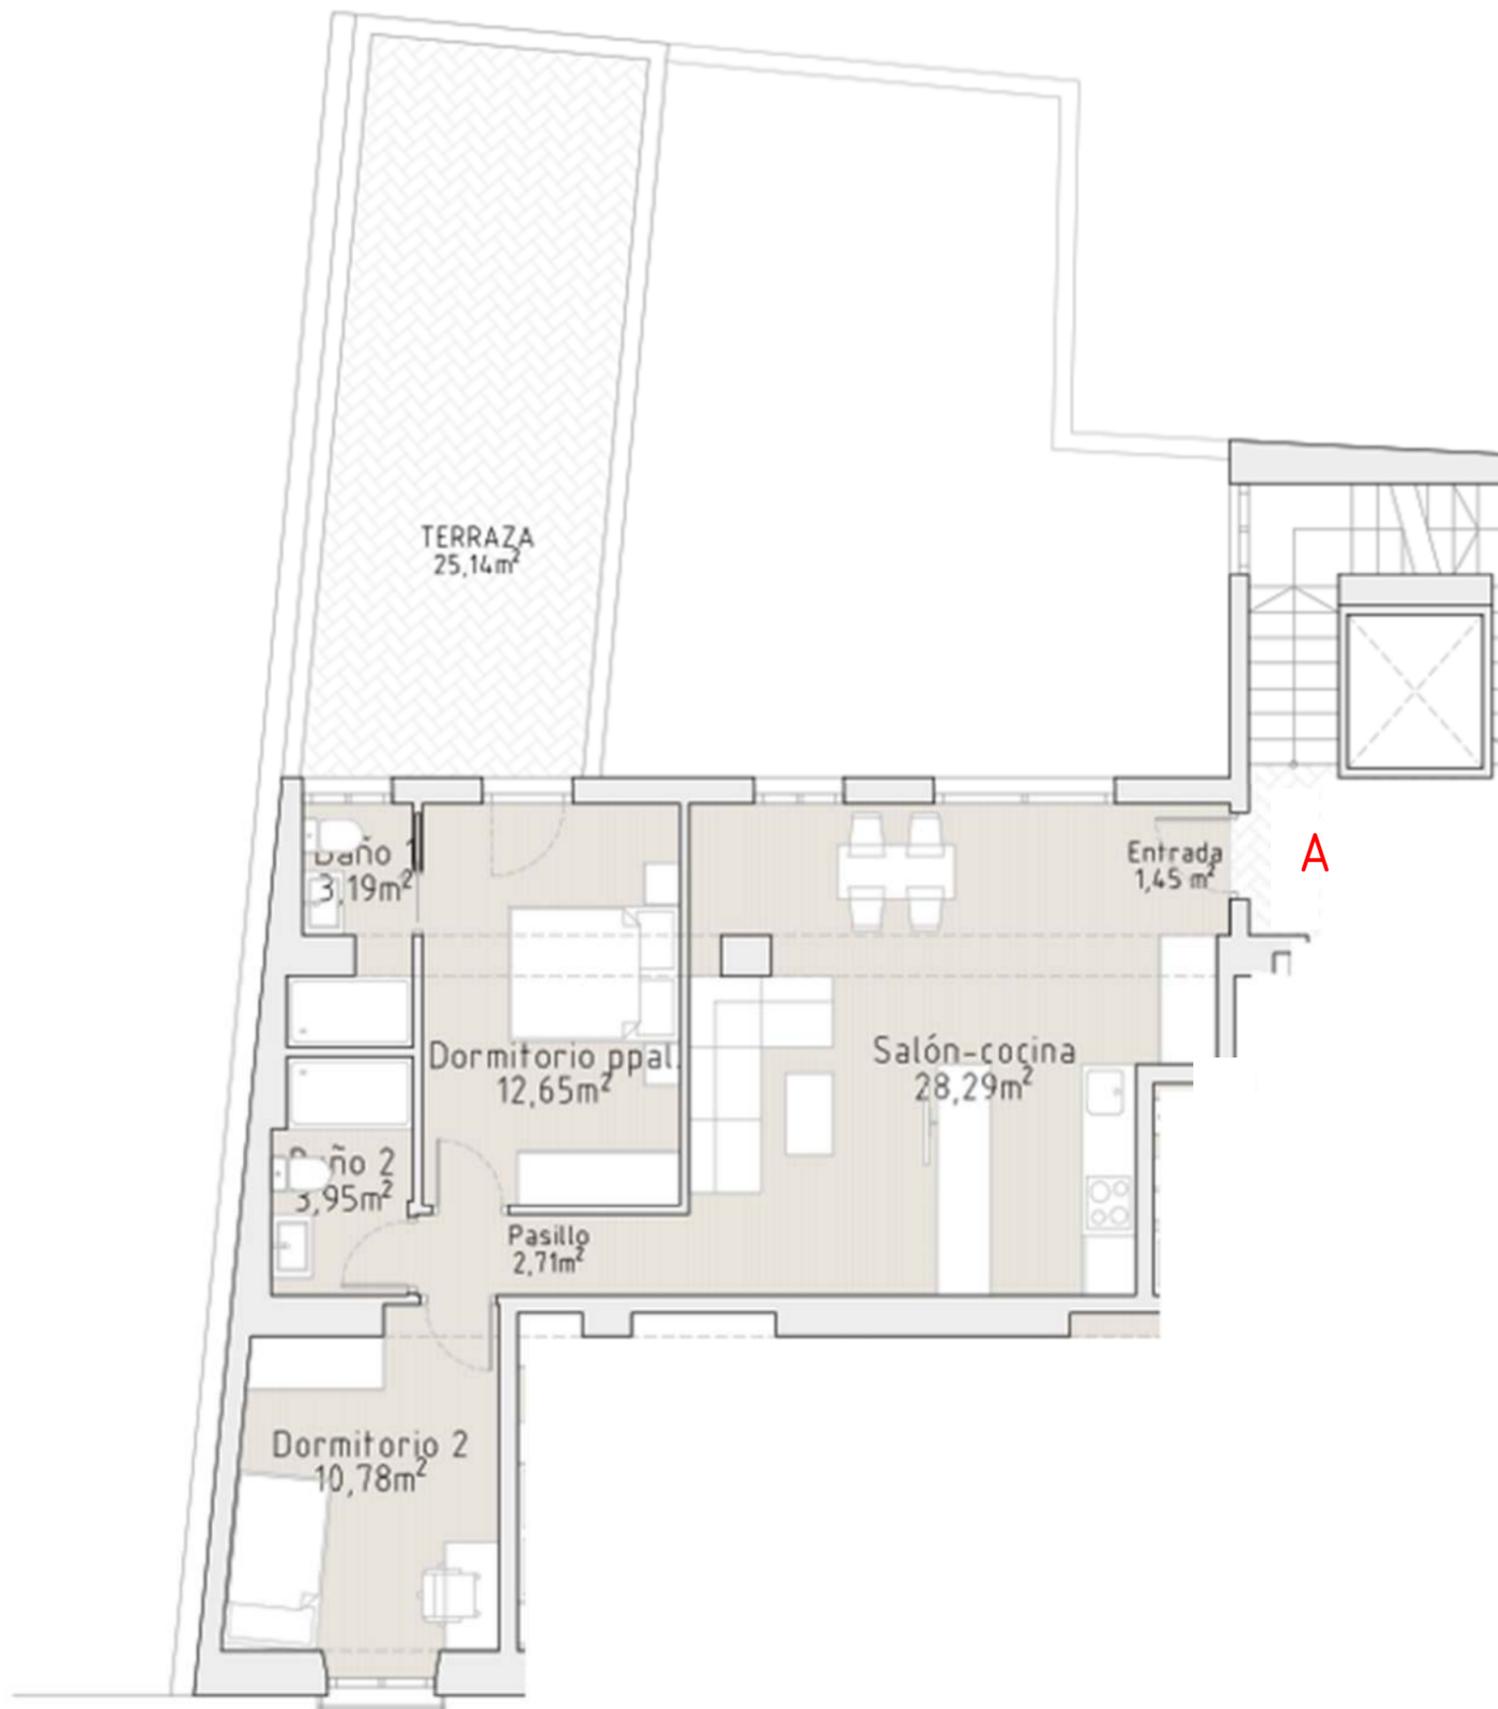

Documentación gráfica sin valor contractual. La distribución de la vivienda y sus superficies tienen un valor meramente orientativo, por lo que pueden estar sujeta a diversas modificaciones de la empresa Promotora y/o Dirección Facultativa